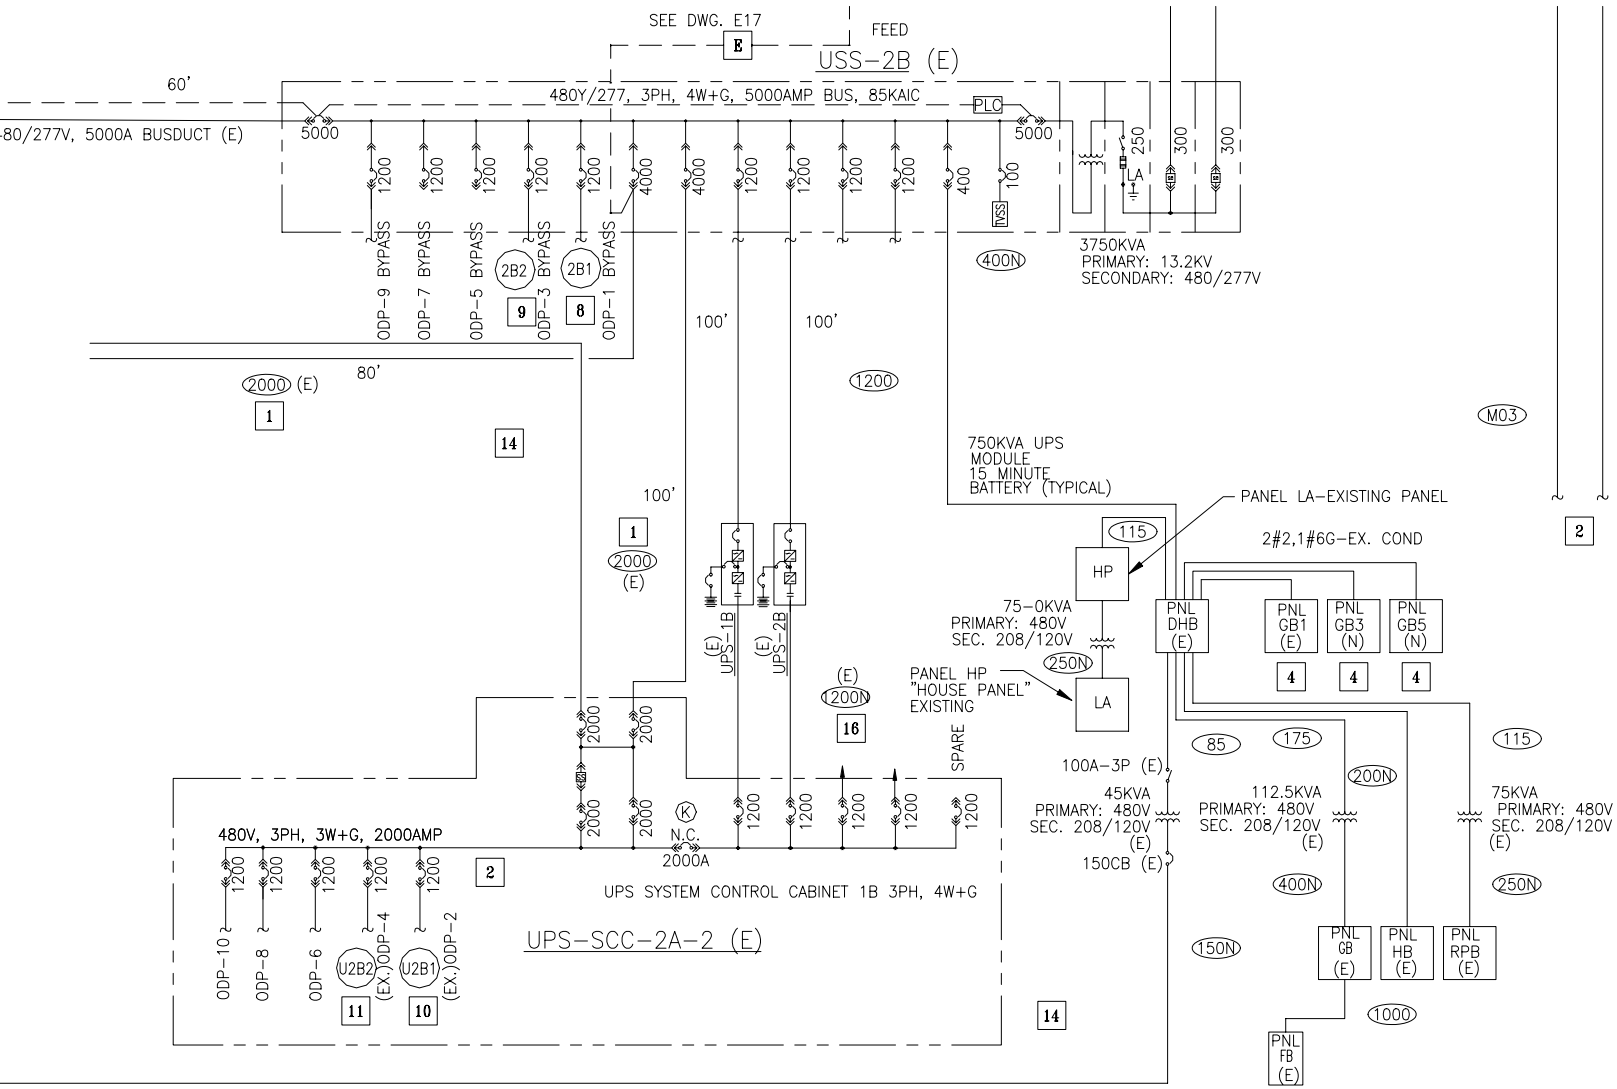
SEE DWG. E17
E
FEED
USS-2B (E)
60'
480Y/277, 3PH, 4W+G, 5000AMP BUS, 85KAIC
-80/277V, 5000A BUSDUCT (E)
5000
PLC
5000
1200
4000
400
100
250
300
300
LA
MSS
ODP-9 BYPASS
ODP-7 BYPASS
ODP-5 BYPASS
ODP-3 BYPASS
ODP-1 BYPASS
2B2
2B1
9
8
400N
3750KVA
PRIMARY: 13.2KV
SECONDARY: 480/277V
100'
100'
80'
2000 (E)
1
1200
14
M03
2
750KVA UPS
MODULE
15 MINUTE
BATTERY (TYPICAL)
PANEL LA-EXISTING PANEL
100'
1
2000
(E)
115
HP
2#2,1#6G-EX. COND
75-0KVA
PRIMARY: 480V
SEC. 208/120V
250N
PNL
DHB
(E)
PNL
GB1
(E)
PNL
GB3
(N)
PNL
GB5
(N)
4
4
4
(E)
UPS-1B
(E)
UPS-2B
(E)
1200N
16
PANEL HP
"HOUSE PANEL"
EXISTING
LA
SPARE
2000
2000
2000
2000
K
N.C.
2000A
1200
1200
1200
1200
1200
85
175
115
100A-3P (E)
45KVA
PRIMARY: 480V
SEC. 208/120V
(E)
150CB (E)
112.5KVA
PRIMARY: 480V
SEC. 208/120V
(E)
200N
75KVA
PRIMARY: 480V
SEC. 208/120V
(E)
480V, 3PH, 3W+G, 2000AMP
2
400N
250N
UPS SYSTEM CONTROL CABINET 1B 3PH, 4W+G
UPS-SCC-2A-2 (E)
ODP-10
ODP-8
ODP-6
U2B2
(EX.)ODP-4
U2B1
(EX.)ODP-2
11
10
150N
PNL
GB
(E)
PNL
HB
(E)
PNL
RPB
(E)
14
1000
PNL
FB
(E)